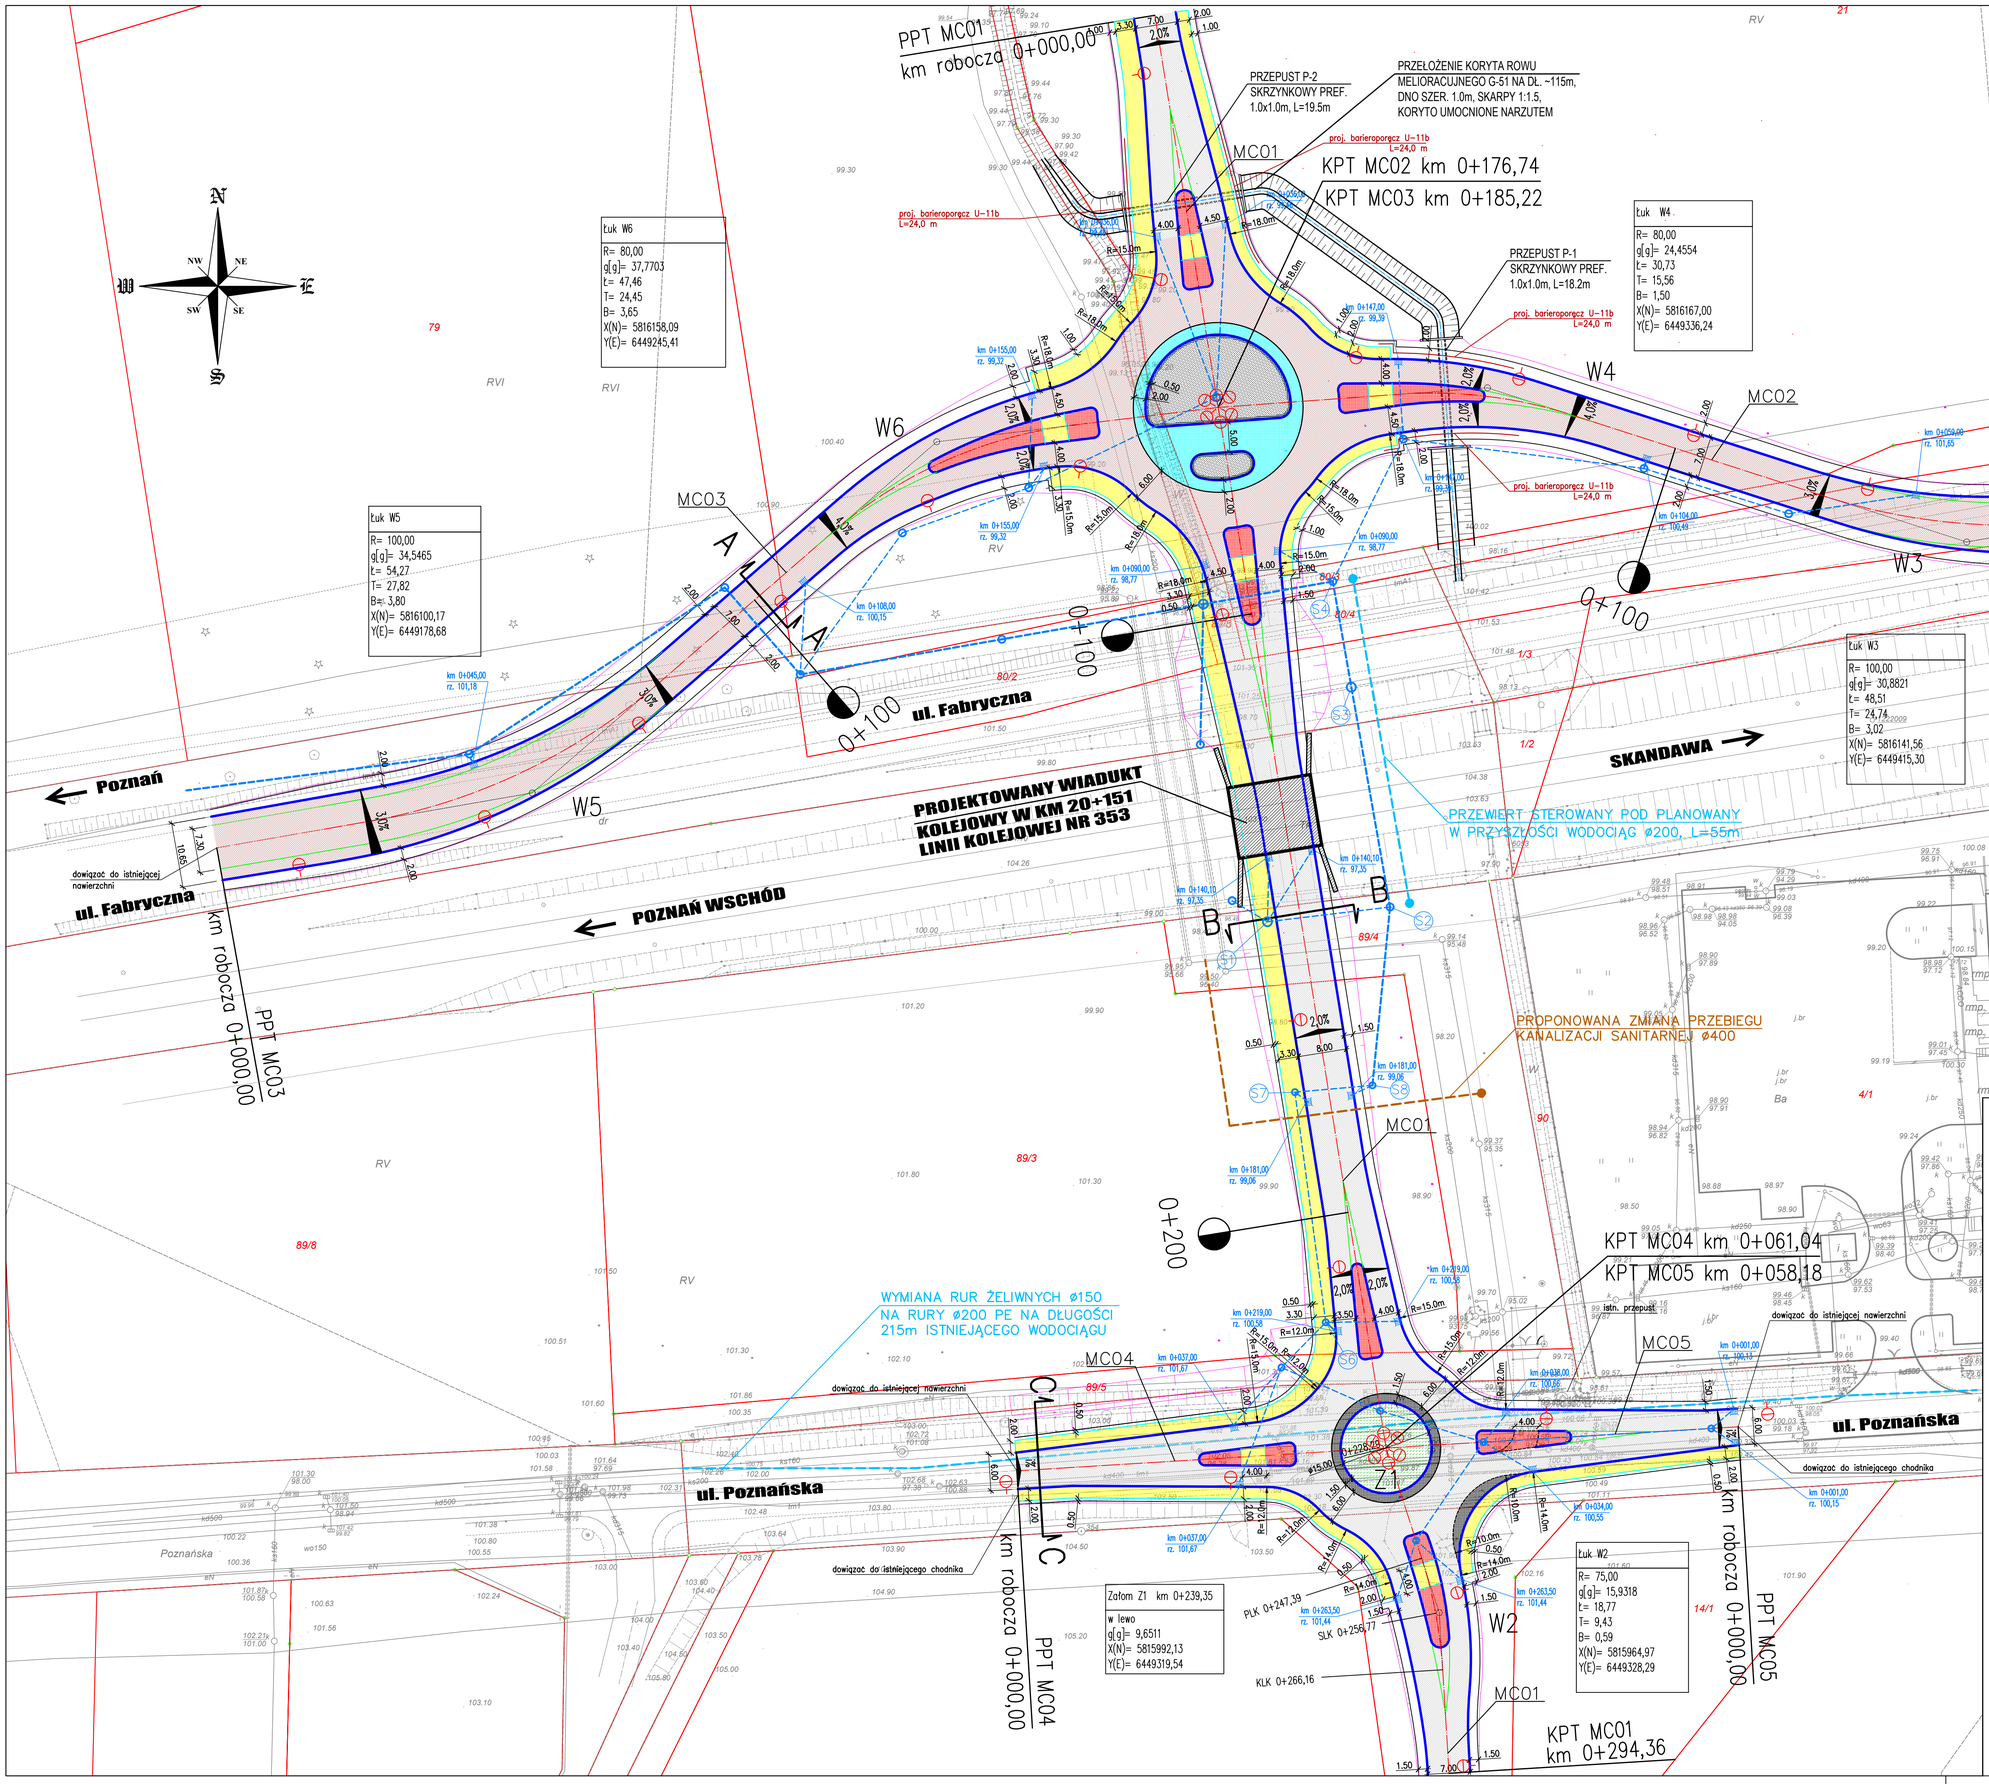

LEGENDA

- proj. krawędź drogi – krawężnik betonowy typu ciężkiego
- proj. krawędź drogi – krawężnik kamienny
- proj. krawędź – obniżony krawężnik kamienny
- proj. krawędź chodnika – obrzeże betonowe
- proj. krawędź pobocza gruntowego
- proj. skarpa
- proj. oznakowanie poziome – schemat
- proj. nawierzchnia z kostki (chodnik/ścieżka rowerowa)
- proj. nawierzchnia – KR3
- proj. nawierzchnia – KR5
- proj. wyspa kanalizująca ruch – kostka betonowa koloru czerwonego
- proj. kostka kamienna
- proj. jasne kruszywo na folii
- proj. kostka granitowa
- proj. oświetlenie

Wykonawca:	MOST-PROJEKT	MOST-PROJEKT S.C.	Data: 04.2016
Inwestor:	Gmina Pobiedziska ul. Kościuszki 4, 62-010 Pobiedziska		Nr umowy: ZP 2721.171.2015

Budowa bezkolizyjnego przejścia drogowego pod linią kolejową nr 353 Poznań Wschód - Skandawa wmiejscowości Pobiedziska, w ramach budowy zintegrowanych węzłów przesiadkowych wPobiedziskach oraz Pobiedziskach - Letnisku, wMiejskim Obszarze Funkcjonalnym Poznania

KONCEPCJA PROGRAMOWA

BRANŻA DROGOWA

Stanowisko:	Imię i nazwisko:	Nr uprawnień:	Specjalność:	Podpis
Projektant:	mgr inż. P. Nowaczyk	WKP/0297/POOD/09	Projektowanie bez ograniczeń w specjalności drogowej	
Opracował:	mgr inż. P. Knapiński	-	-	

PLAN SYTUACYJNY

Skala: 1: 500

Nr rys.: 2