


WIDOK Z BOKU - stan projektowany  
SKALA 1:100

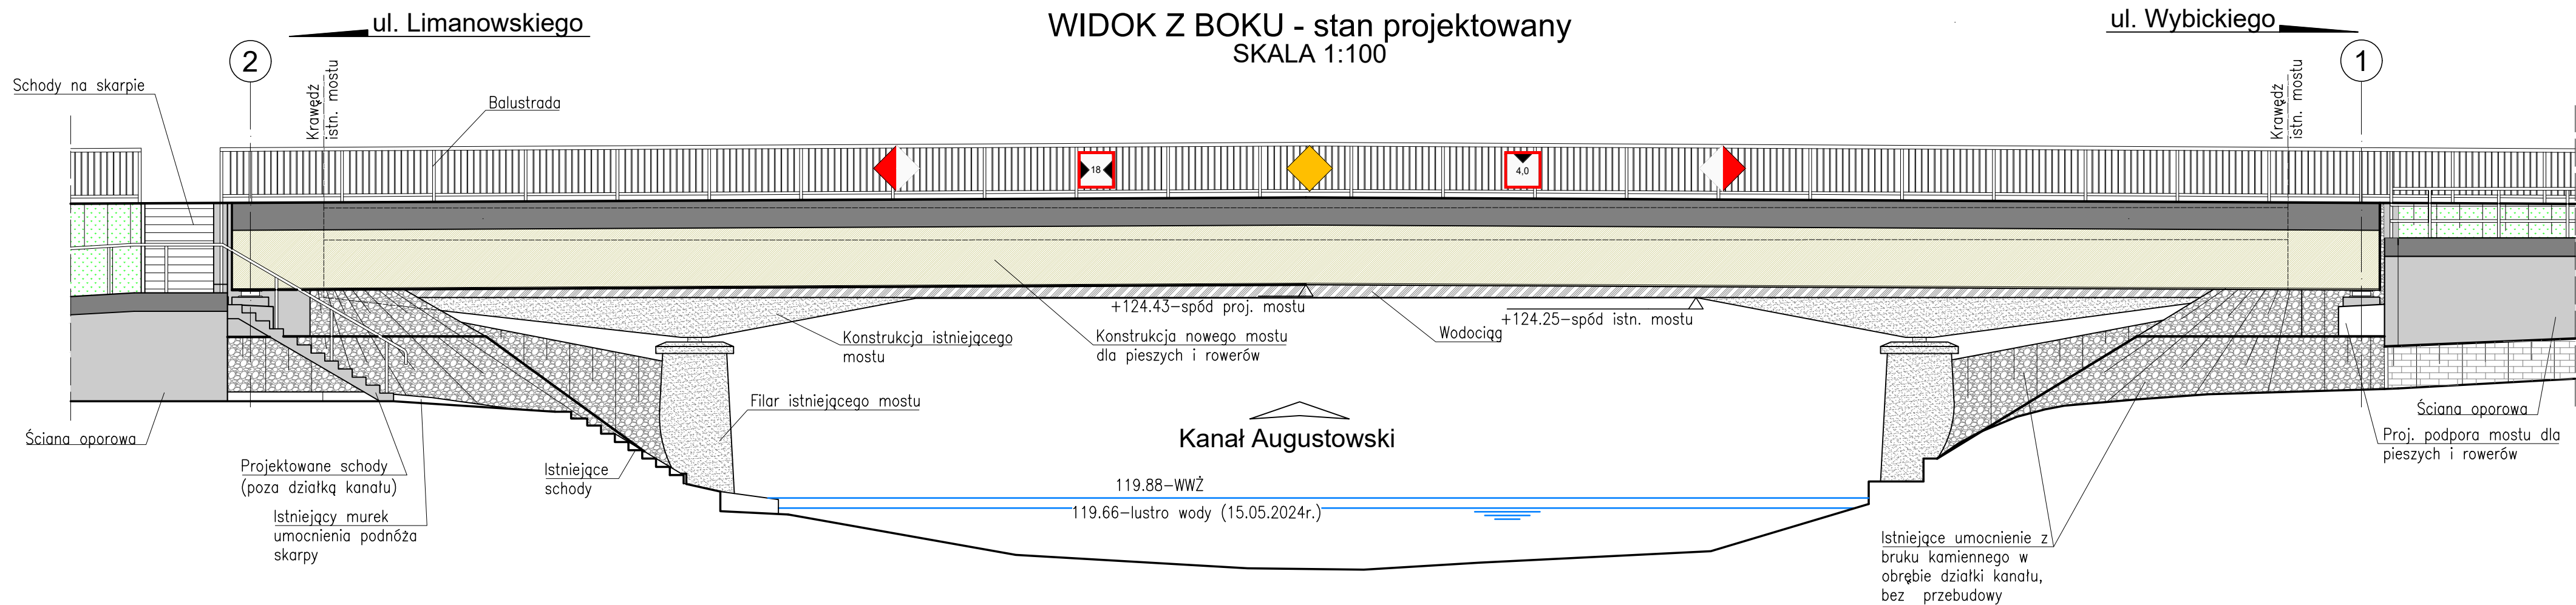

Rysunek wykonany w układzie wysokościowym PL-KRON86-NH.  
Dla układu PL-EVRF207-NH wszystkie rzędne należy globalnie  
zwiększyć o 8 cm w stosunku do rzędnych przedstawionych na rysunku.

Jednostka projektowa:	 <b>MOST-PROJEKT</b> MOST-PROJEKT Sp. z o.o. ul. W. Biegańskiego 44A, 60-682 POZNAŃ NIP: 524-454-162-000-000 www.most-projekt.pl, biuro@most-projekt.pl	Data: 02.2025
Wykonawca:	 <b>EKODROM</b> EKODROM Sp. z o.o. UL. MIRABELKI 25 16-300 AUGUSTÓW	Nr umowy: 01/MPR//U/2024
Zamawiający:	Podlaski Zarząd Dróg Wojewódzkich w Białymstoku ul. Elewatorska 6, 15-620 Białystok	

ROZBUDOWA DROGI WOJEWÓDZKIEJ NR 664 W ZAKRESIE  
BUDOWY MOSTU DLA PIESZYCH I ROWERÓW W AUGUSTOWIE  
NA ODCINKU OD UL. WYBICKIEGO DO UL. LIMANOWSKIEGO

PROJEKT BUDOWLANY

BRANŻA MOSTOWA

Stanowisko:	Imię i nazwisko:	Nr uprawnień:	Specjalność:	Podpis
Projektant prowadzący:	mgr inż. J. Kozłowski	WKPi0112/POOM/09	Projektowanie bez ograniczeń w specjalności mostowej	
Sprawił:	mgr inż. T. Bielazik	WKPi0307/POOM/09	Projektowanie bez ograniczeń w specjalności mostowej	

WIDOK Z BOKU MOSTU

Skala: 1:100

Nr rys.: 3