


PLAN SYTUACYJNY - DROGA OBJAZDOWA
SKALA 1:500

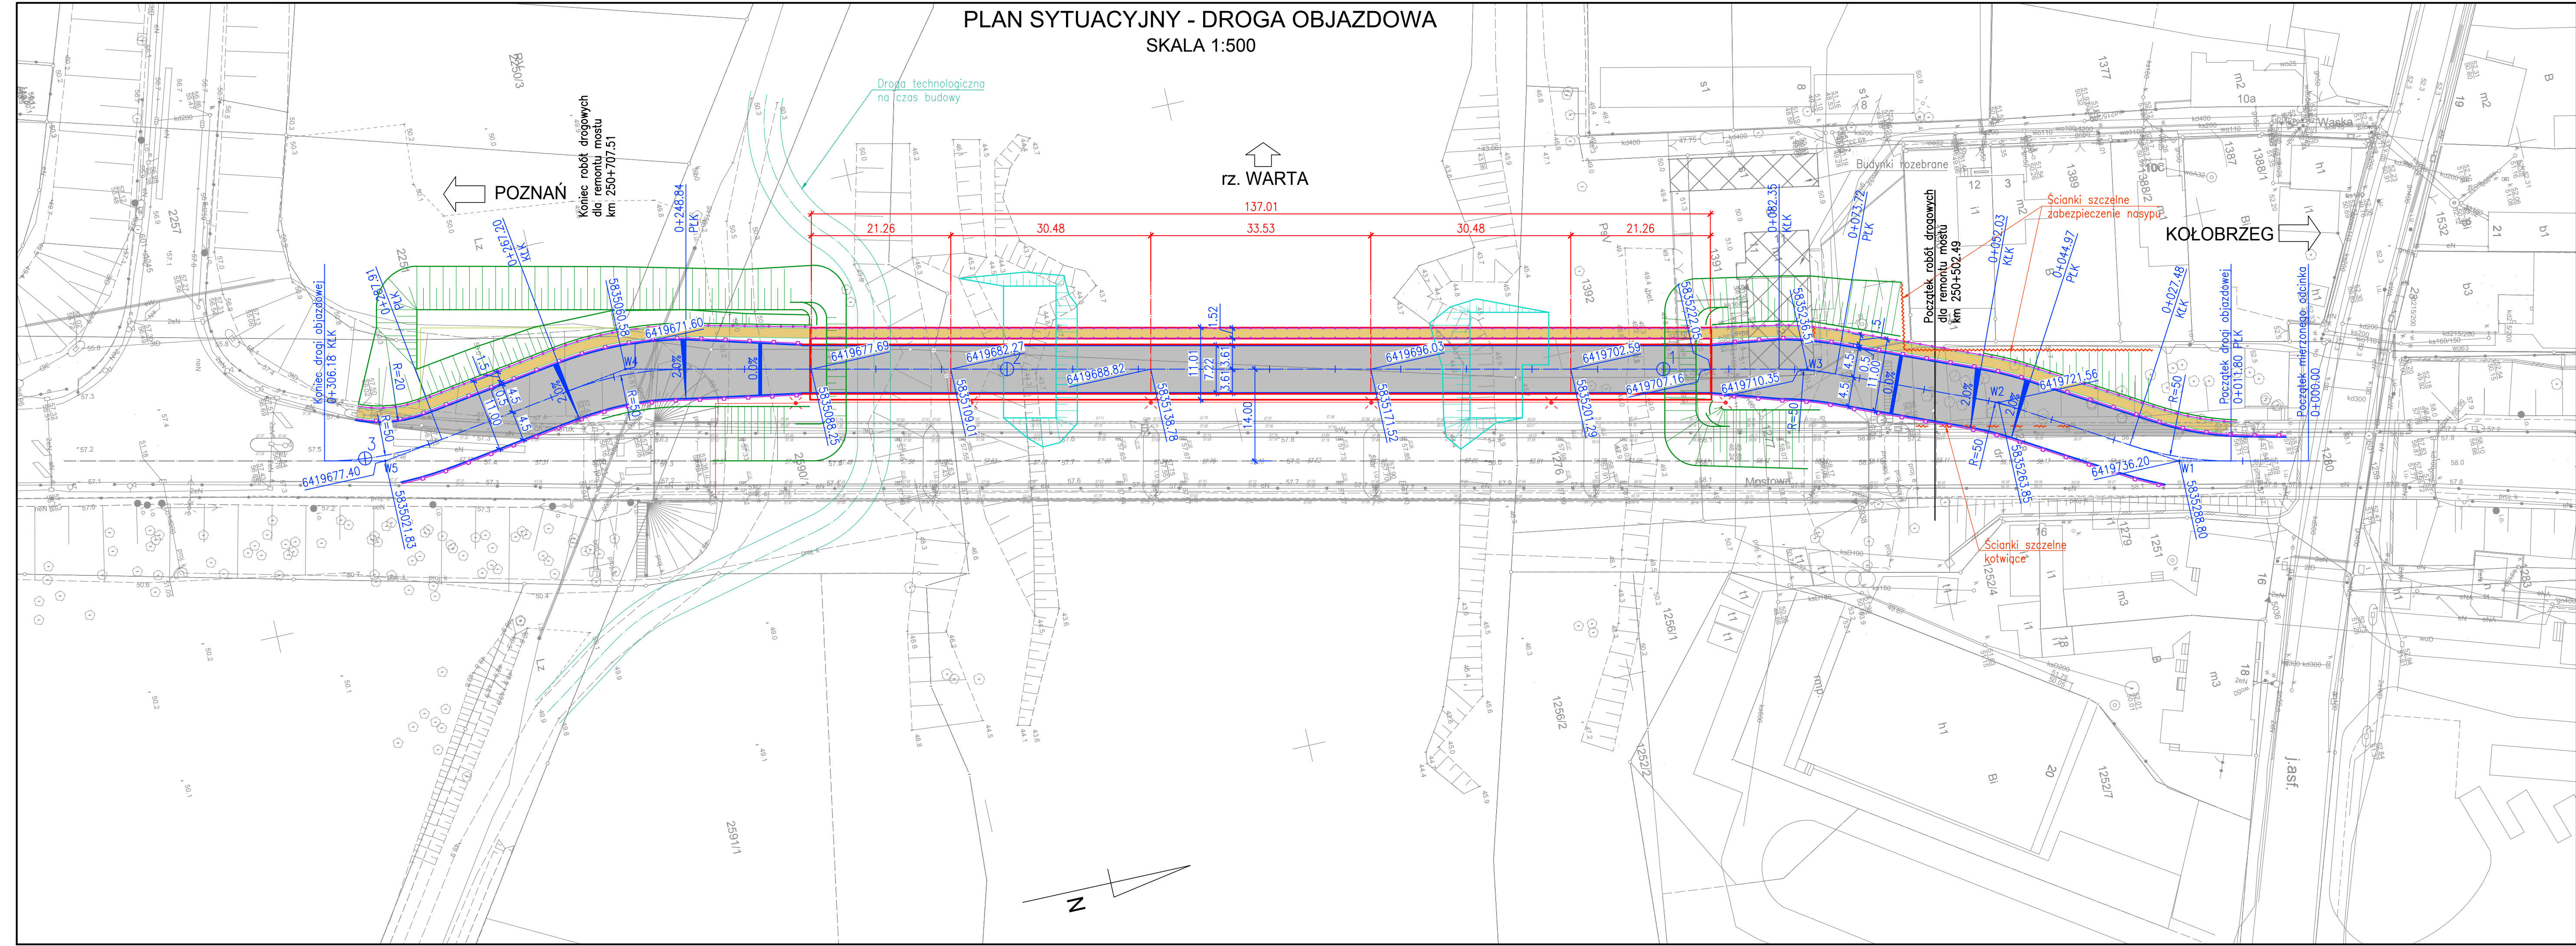

- OZNACZENIA:
- Krawężł drogi objazdowej
 - Krawężł chodnika tymczasowego
 - Bariera drogowa
 - Balustrada
 - Most tymczasowy
 - Ścianka szczelna
 - Tymczasowe oświetlenie
 - Nasyp drogowy
 - Platforma robocza nad brzegiem rzeki
 - Droga objazdowa
 - Chodnik tymczasowy

Wykonawca:	STRABAG	STRABAG Sp. z o. o. ul. Parzewska 10 05-800 Pruszków	Data: 11.2018
Jednostka projektowa:	MOST-PROJEKT	MOST-PROJEKT S.C. ul. TROPICOLE 38, 61-693 POZNAŃ NIP 772-244-49, REGON 140999181 www.most-projekt.pl, biuro@most-projekt.pl	Nr umowy: -
Investor:	Generalna Dyrekcja Dróg Krajowych i Autostrad Oddział w Poznaniu ul. Siemiradzkiego 5a, 60-763 Poznań		

REMONT MOSTU PRZEZ RZEKĘ WARTĘ W CIĄGU DK NR 11 W KM 250+605 W M. OBORNIKI WRAZ Z PRZEPRAWĄ TYMCZASOWĄ				
Stadium:	PROJEKT TECHNOLOGICZNY DROGI OBJAZDOWEJ			
Stanowisko:	Imię i nazwisko:	Nr uprawnień:	Specjalność:	Podpis
Projektant prowadzący:	mgr inż. J. Kozłowski	WKP/0112/PO/M09	Projektowanie bez ograniczeń w specjalności mostowej	<i>[Signature]</i>
Projektant:	mgr inż. P. Rakowicz	WKP/0309/PO/M09	Projektowanie bez ograniczeń w specjalności mostowej	<i>[Signature]</i>
Sprawdził:	mgr inż. T. Bielazik	WKP/0307/PO/M09	Projektowanie bez ograniczeń w specjalności mostowej	<i>[Signature]</i>
PLAN SYTUACYJNY DROGA OBJAZDOWA				Skala: 1: 500 Nr rys.: 2