



### WARIANT 3 - PRZEKRÓJ POPRZECZNY - STREFA NURTOWA

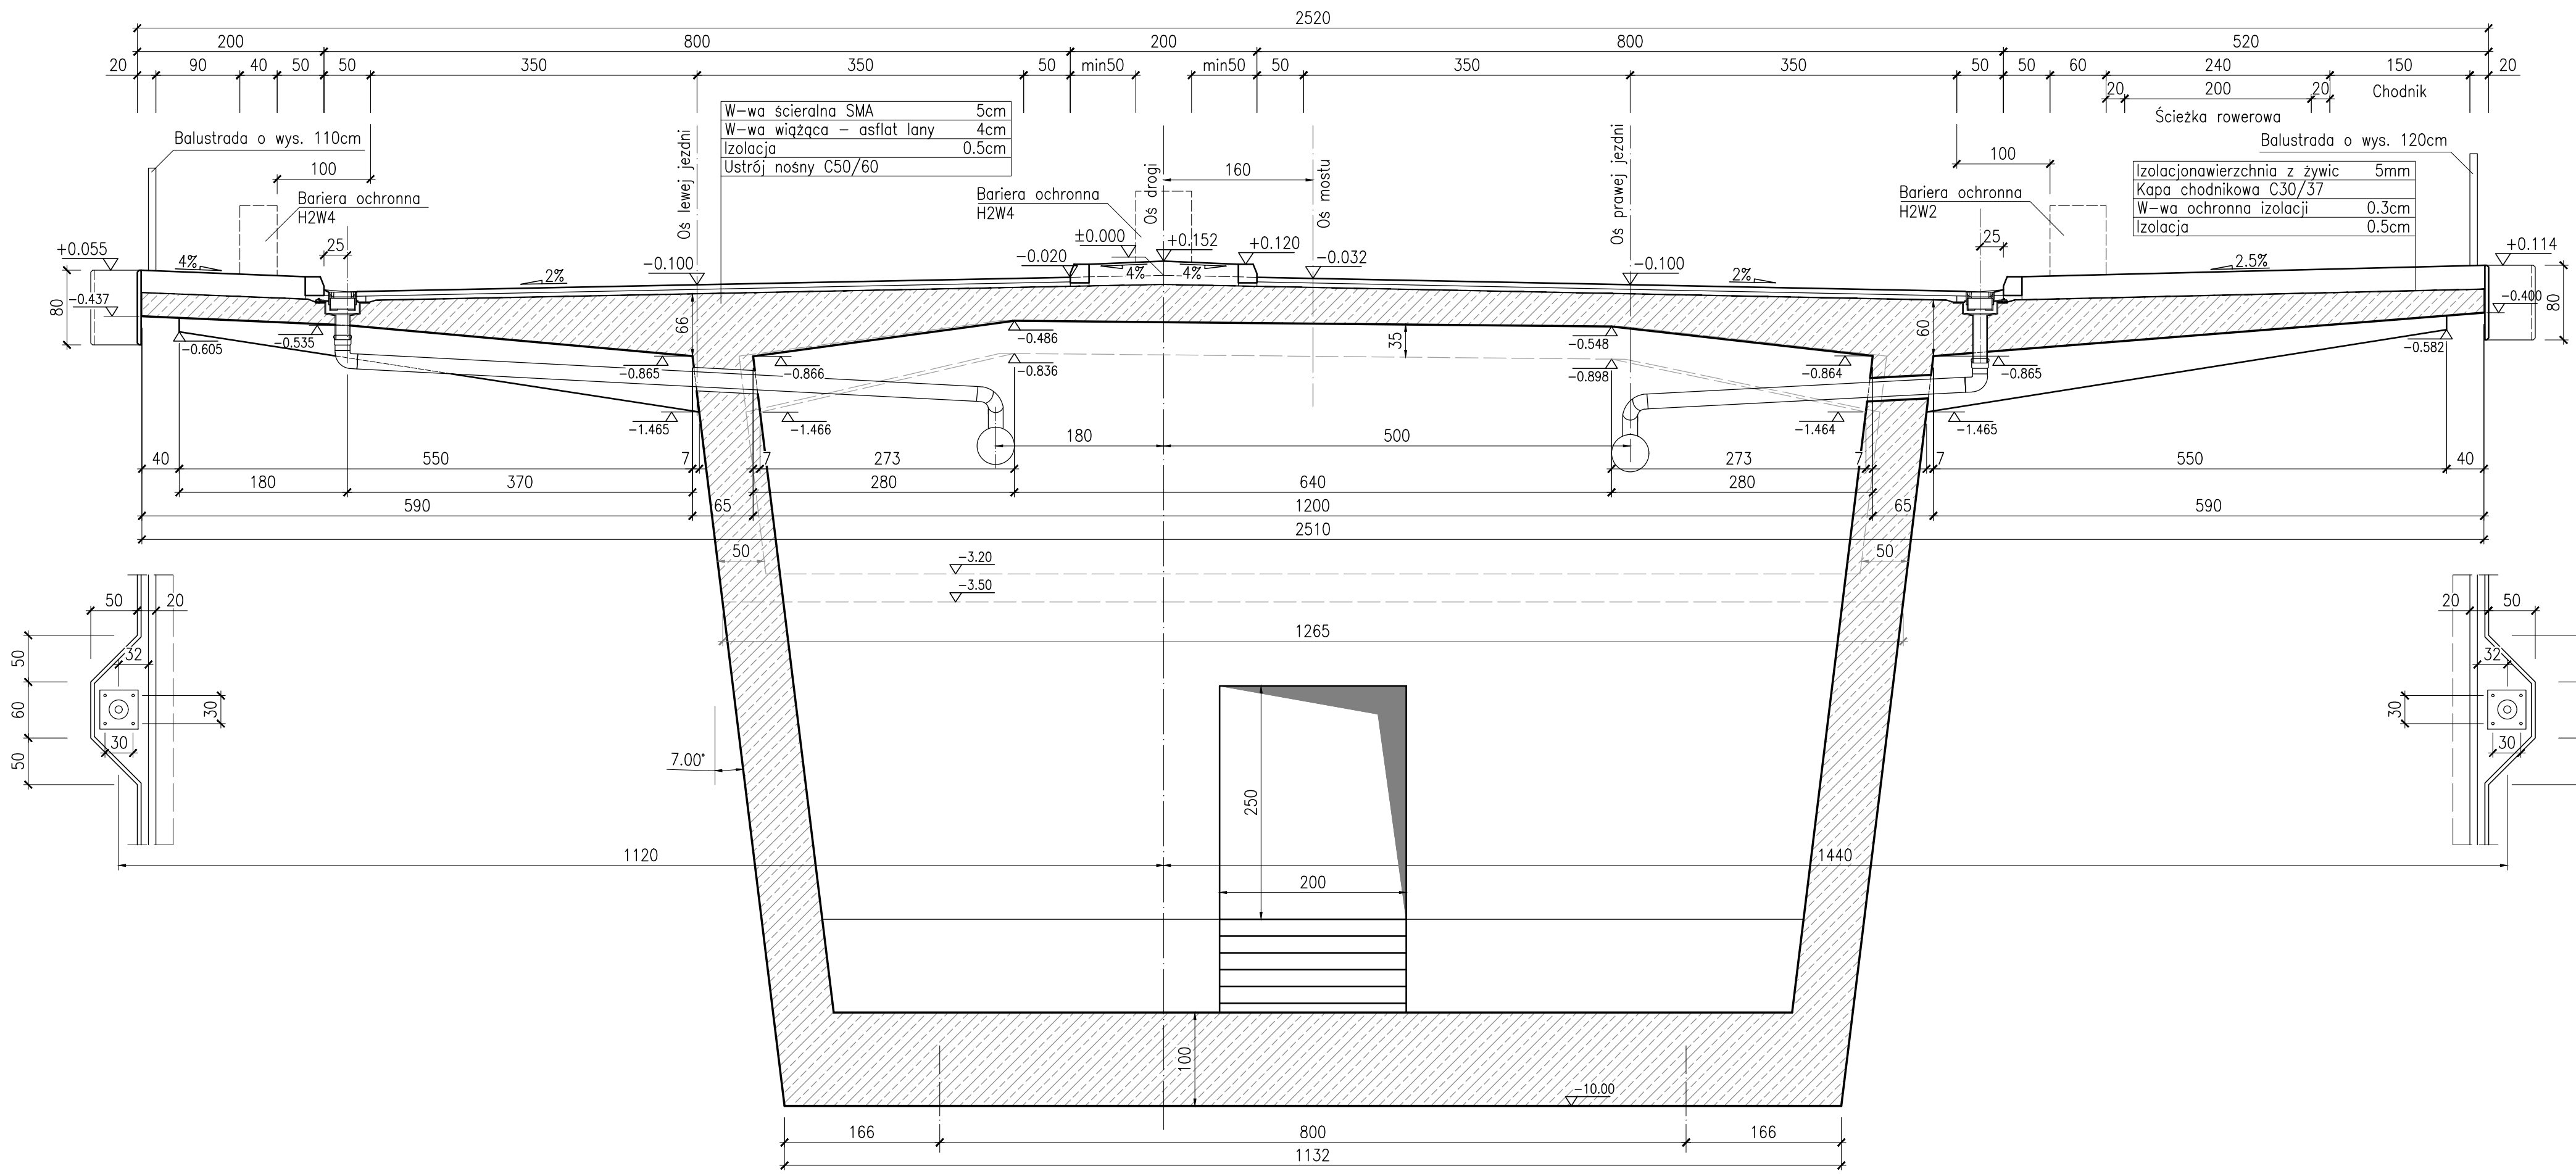

### WARIANT 3 - PRZEKRÓJ POPRZECZNY - TERENY ZALEWOWE

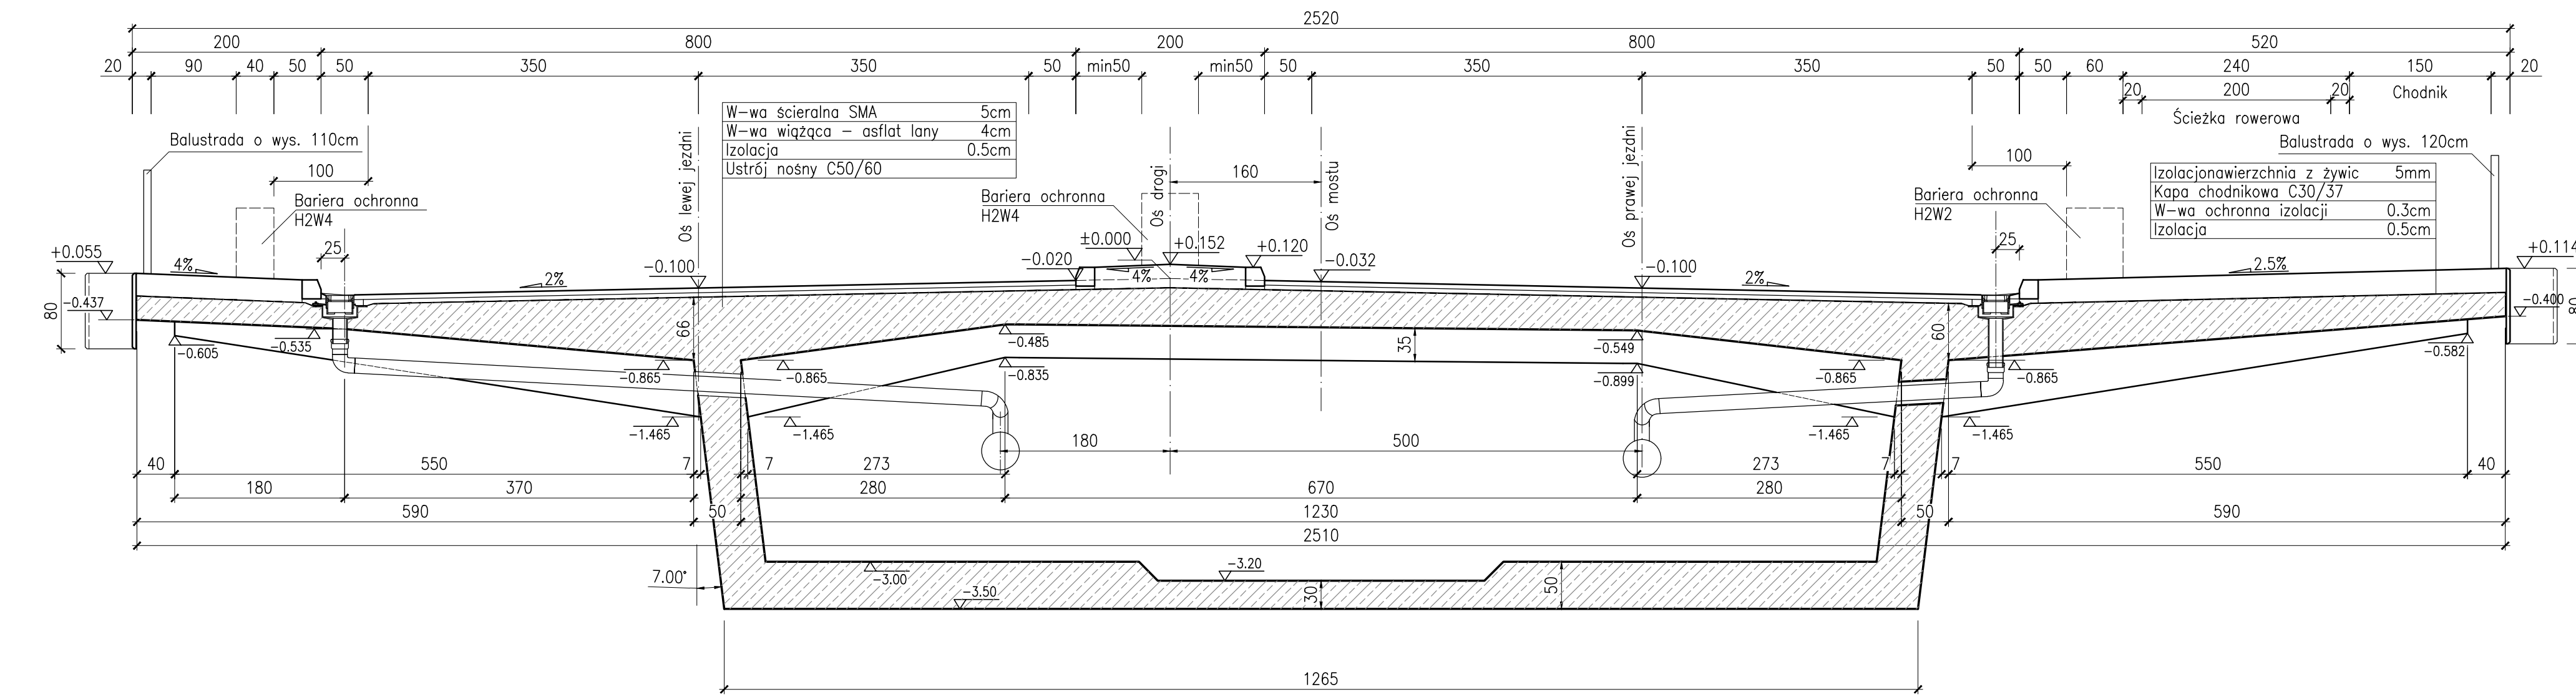

Wykonawca:	<b>MOST-PROJEKT</b> Spółka z o.o. Spółka komandytowa ul. TRYGARSKA 36, 61-404 POZNAŃ NIP: 681-000-00-00, REGON: 141043000 www.most-projekt.pl, biuro@most-projekt.pl	Data:
Inwestor:	<b>Powiatowy Zarząd Dróg w Garwolinie</b> ul. Mazowiecka 26 08-400 Garwolin	Nr umowy: 2/2021
Zadanie:		
<b>Budowa mostu na rzece Wiśle pomiędzy m. Antoniówka Świerżowska a m. Świerże Górne wraz z drogami dojazdowymi</b>		
Temat:	Most na Wiśle	
Stadium:	KONCEPCJA PROGRAMOWA	Branża: Obiekty inżynierskie
Projektant główny:	mgr inż. J. Kozłowski	WKP/012/POOM/09
Opracował:		
Opracował:		
Sprawdzający:		
<b>PRZEKRÓJ POPRZECZNY WARIANT 3</b>		Skala: 1:50 Nr rysunku: 3.2 Nr arkusza: -