WIDOK Z GÓRY A-A
SKALA 1:100

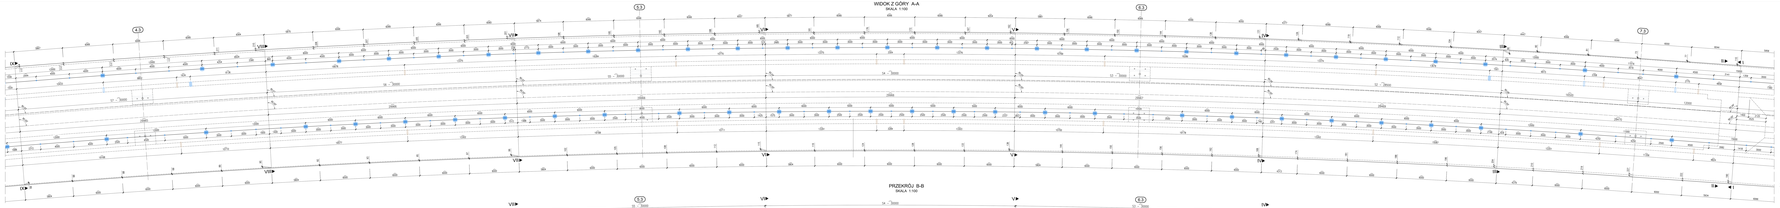

PRZEKRÓJ B-B
SKALA 1:100

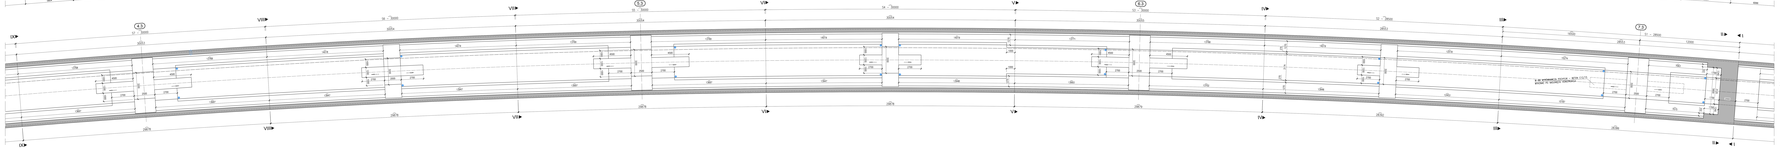

PRZEKRÓJ PODŁUŻNY
SKALA 1:100

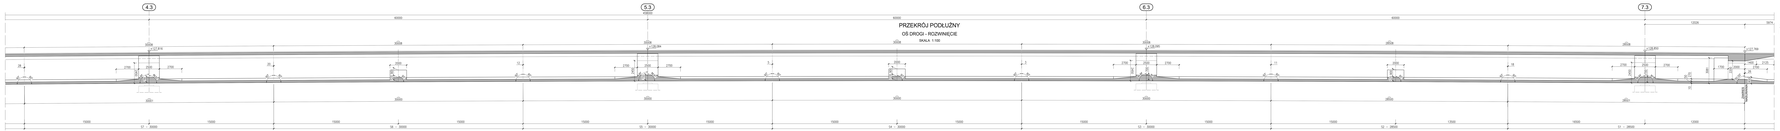

PRZEKRÓJ POPRZECZNY - DEWIATOR PRZEŹLOWY - SEGMENT S2
SKALA 1:50

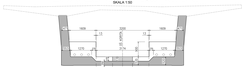

PRZEKRÓJ POPRZECZNY - DEWIATOR PRZEŹLOWY - SEGMENT S4, S6
SKALA 1:50

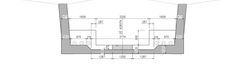

PRZEKRÓJ POPRZECZNY - POPRZECZNICA PODPOROWA - SEGMENT S1
SKALA 1:50


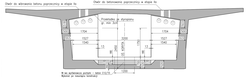

PRZEKRÓJ POPRZECZNY - POPRZECZNICA PODPOROWA - SEGMENT S3
SKALA 1:50


PRZEKRÓJ POPRZECZNY - POPRZECZNICA PODPOROWA - SEGMENT S5, S7
SKALA 1:50


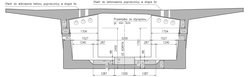

PRZEKRÓJ POPRZECZNY - GEOMETRIA
SKALA 1:25

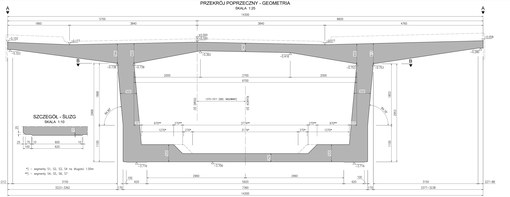

SZCZEGÓŁ - ŚLUZG
SKALA 1:10

WIDOK OD CZOŁA 1-1
SKALA 1:25

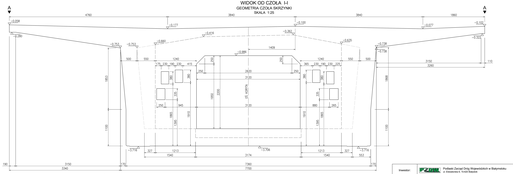

STYK SEGMENTÓW - PRZYGOTOWANIE POWIERZCHNI
SKALA 1:50

PROFIL LISTWY
SKALA 1:10

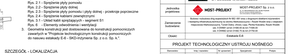

SKALA 1:10

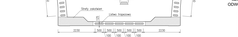

Oznaczenia na rysunku:

- Beton zbiory
- Sposób rozwarcia płyty pomostu
- Sposób rozwarcia płyty dna
- Rura osłonowa ø90 zatkana uszczelnioną pianką poliuretanową po betonowaniu segmentu
- Odwodnienie płyty dna
- Przekrój technologiczny w skrzydle.

UWAGI:

2. Rys. 2.1 - Szczegóły płyty pomostu.
   Rys. 2.2 - Szczegóły płyty dolnej.
   Rys. 2.3 - Szczegóły płyty pomostu i płyty dolnej - przekroje poprzeczne.
   Rys. 2.4 - Szczegóły przygotowania powierzchni.
   Rys. 2.5 - Układ kabli sprężających - segment S1.
   Rys. 6 - Elementy odwodnienia i wentylacji.
3. Wymiary i rozwiązania konstrukcyjne zgodne z dokumentacją pomocniczą zawartą w "Projekcie technologicznym konstrukcji pomocniczych do budowy estakady E-6 - MIO-Hrybowa Sp. z o.o. Sp. k.".

Obiekt	ESTAKADA E-6				
Branża	PROJEKT TECHNOLOGICZNY USTROJU NOŚNEGO				
Tytuł rysunku	GEOMETRIA USTROJU NOŚNEGO SEGMENTY S1-S7				
Data	12.2024	Skala	1:100, 1:50, 1:25, 1:10	Nr rysunku	1.2